


Detmolder Stadthalle

Bühne 3,60*9,20 m

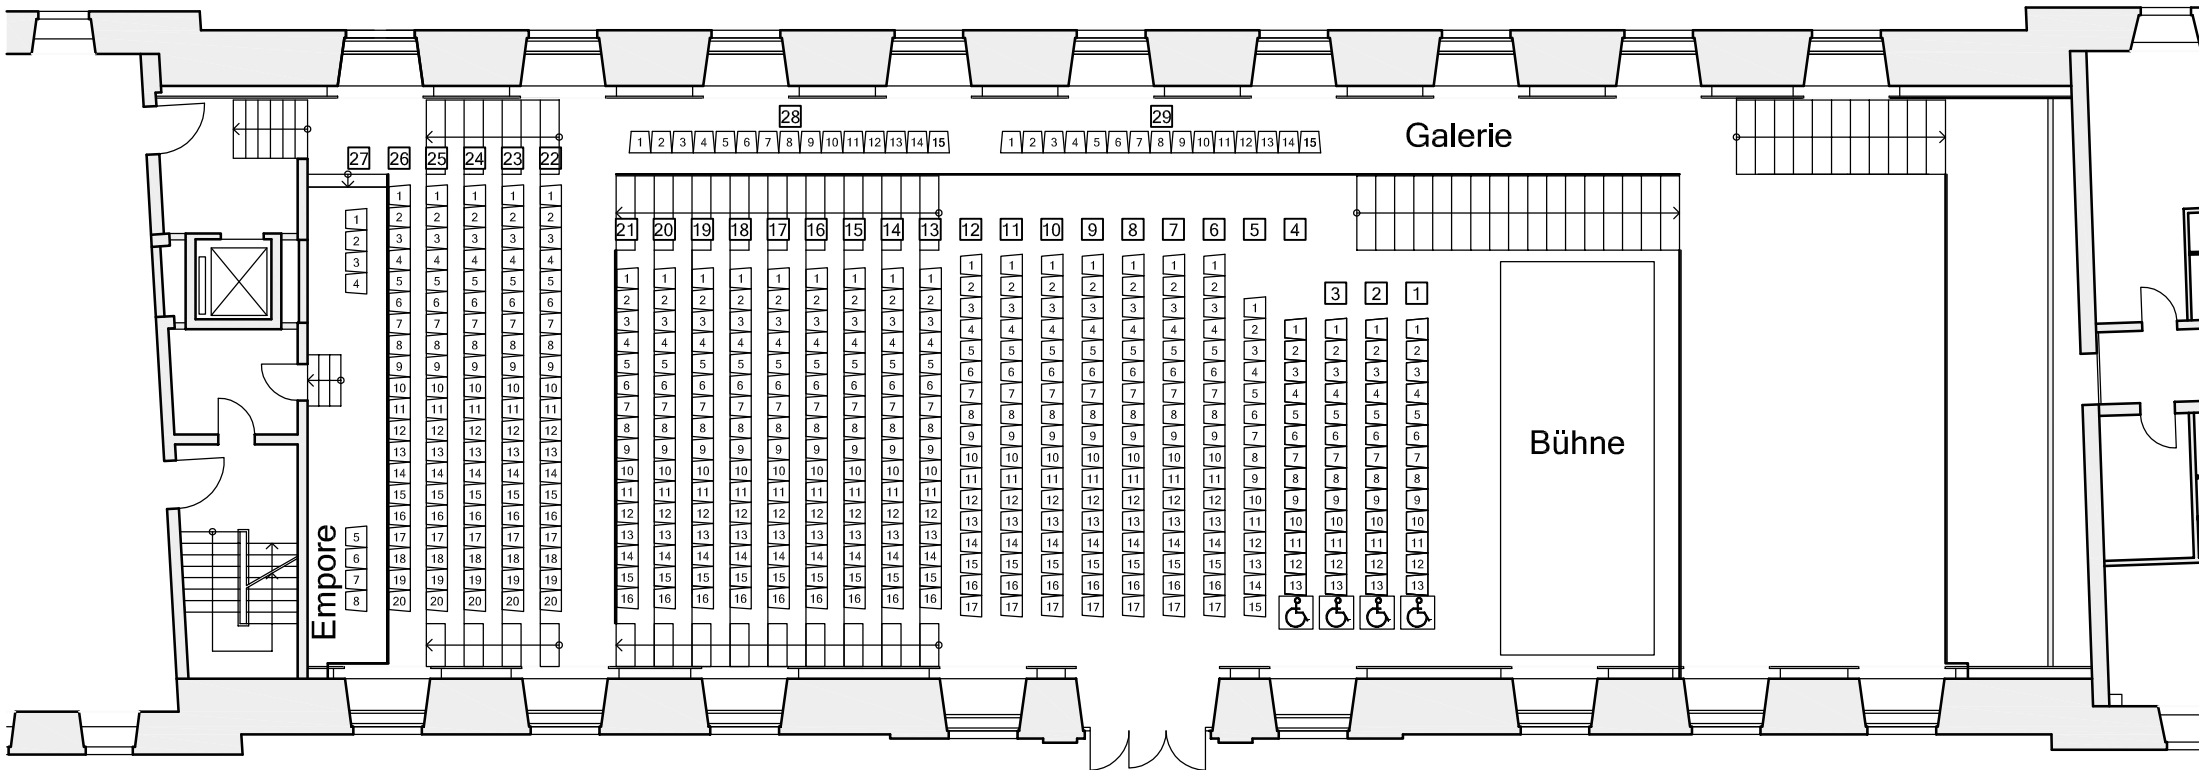

Bühne (3.60*9.20 m):

Sitzplätze (max.)

Saal: 186

ansteigende Bestuhlung Saal: 144

Galerie 1: 100

Galerie 3: 30

Empore: 8

4

Sitzplätze ges. (max.) 472

Objekt:	Schloßplatz 7	Stockwerk:	Erd- /Obergeschoss
Stand:	Mai 2019	Plan-Nr.:	4.0
Planhersteller:	Stadt Detmold - Der Bürgermeister - Fachbereich 5 Hochbau		