


Detmolder Stadthalle

Bühne 5,40*9,20 m

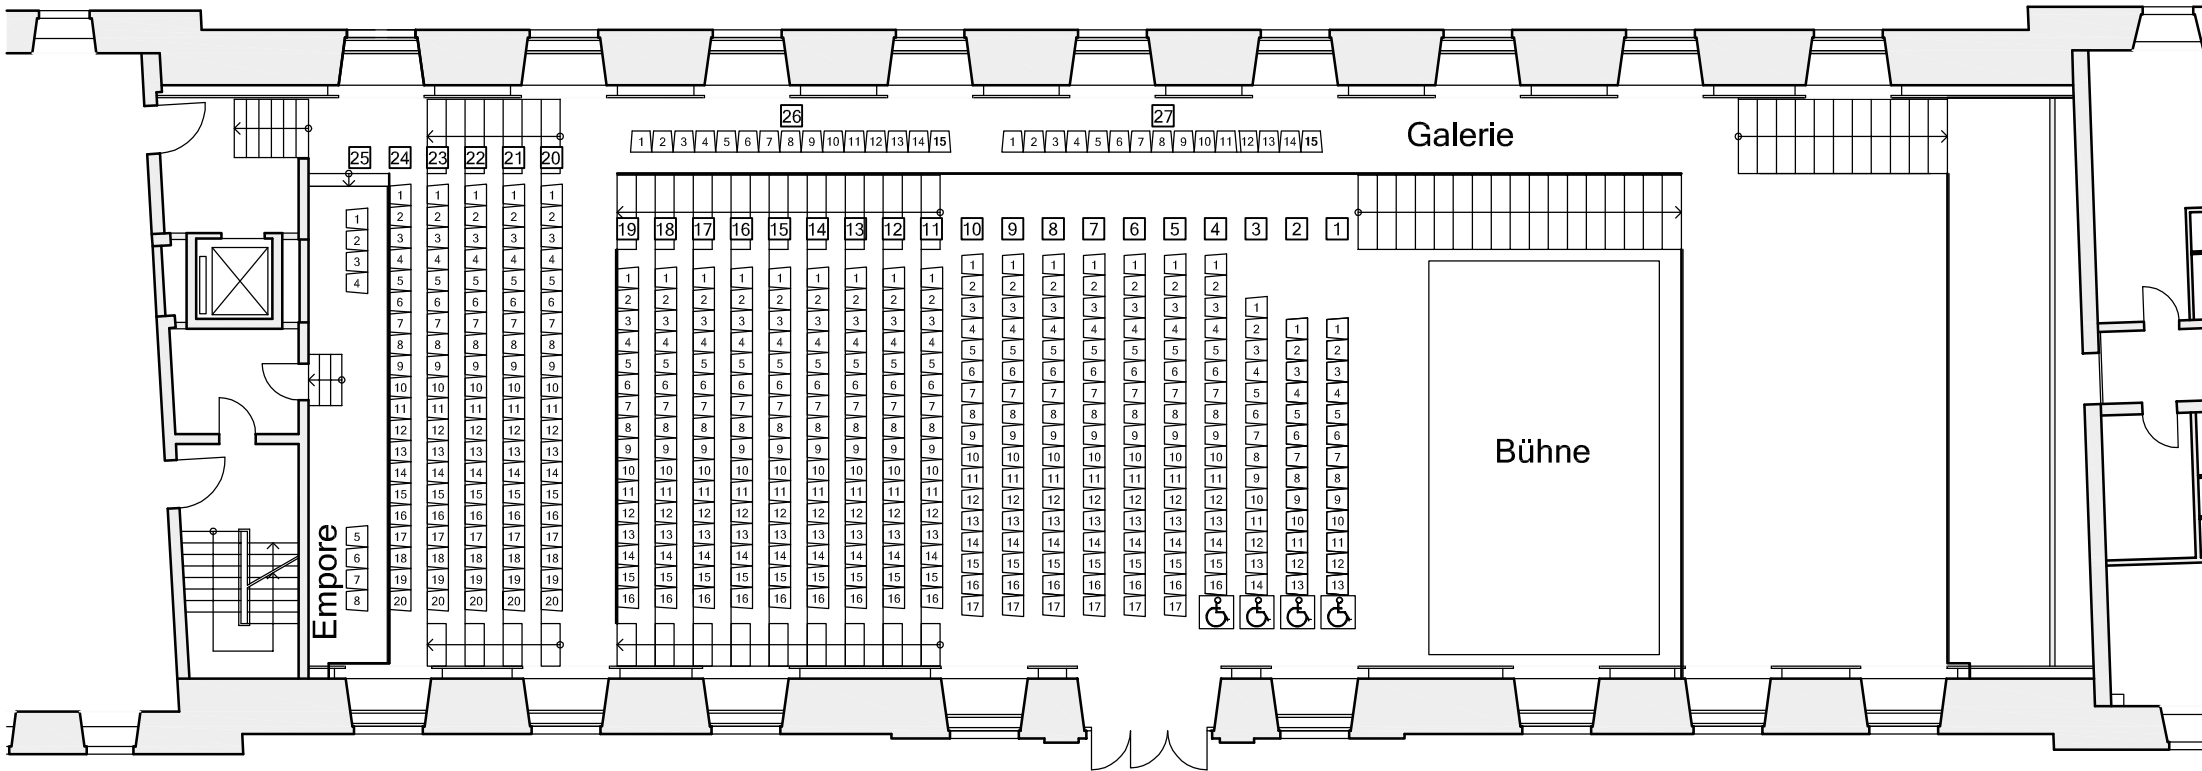

Bühne (5.40*9.20 m):

Sitzplätze (max.)

Saal: 158

ansteigende Bestuhlung Saal: 144

Galerie 1: 100

Galerie 3: 30

Empore: 8

♿ 4

Sitzplätze ges. (max.) 444

Objekt:	Schloßplatz 7	Stockwerk:	Erd- /Obergeschoss
Stand:	Mai 2019	Plan-Nr.:	3.0
Planhersteller:	Stadt Detmold - Der Bürgermeister - Fachbereich 5 Hochbau		