Putzmittelraum
WC Damen
WC Herren
Kühlraum 1
19 qm2
3.1 m
6.1 m
WC
Vorraum
Technik
13.1 m
Bühne
90 qm2
7.0 m
5.8 m
Requisiten
42 qm
7.0 m
Aufzug
3.9 m
Küche
41 qm
10.4 m
Thekenraum
138 qm2
12.1 m
Halle gesamt
538 qm2
10.9 m
5.2 m
Sektbar
22 qm2
4.2 m
25.6 m
Zugang Halle 2
24.9 m
Kühlraum 2
4.5 m
2.3 m
4.5 m
Zugang Halle 1
Eingangsbereich
21.7 m
Stuhllager
42 qm2
10.5 m
Lager
15 qm2
4.2 m
3.5 m
7.2 m
Garderobe
30 qm²
4.2 m
Zugang

Plangröße: A3	Bauvorhaben: Stadthalle Steinheim
Maßstab: 1:50	Planbezeichnung: Bestuhlungsplan
Ersteller: MGB	Veranstaltungsadresse: Stadthalle Steinheim, Schützenplatzallee 3, 32839 Steinheim
Erstellungsdatum: 04.03.22	Kundenadresse: Stadtverwaltung Steinheim, Marktstraße 2, 32839 Steinheim
Revisionsdatum:	Stadtverwaltung Steinheim, Fachbereich 4 - Markus Gessinger, Marktstraße 2, 32839 Steinheim, +49 151 744 580 44
Versionsnummer: V1	Stadt Steinheim

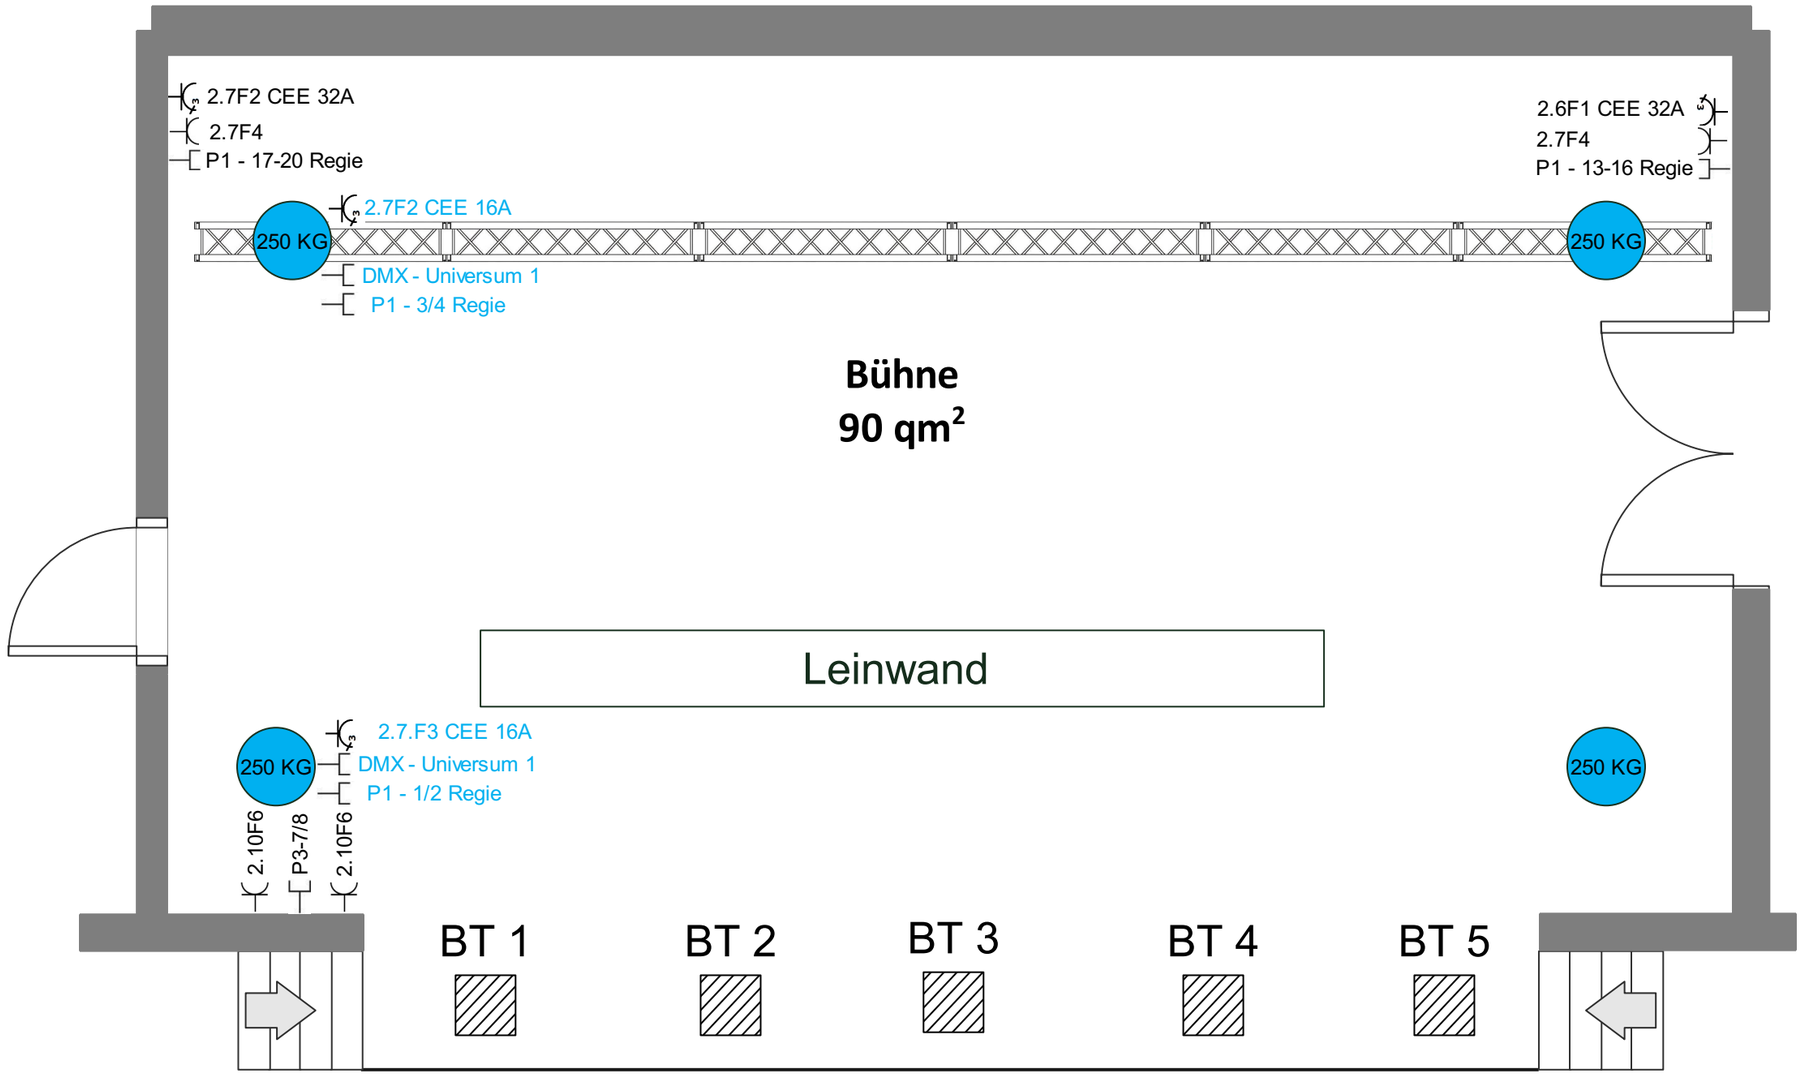

250 KG Abhängepunkt statische Last 250 KG

Traverse Eurolite FD 34

blaue Beschriftung sind Deckenanschlüsse

Traversen können mittels vorhandenen Liften abgehängt oder auch versetzt werden.

Leinwand und Beamer sind Deckeneinbauten die bei Bedarf runter gefahren werden können

BT 1	BT 2	BT 3	BT 4	BT 5
4x Schuko	4x Schuko	4x Schuko	4x Schuko	4x Schuko
1x XLR Ausgang	1x XLR Ausgang	1x XLR Ausgang	1x XLR Ausgang	1x XLR Ausgang
2x XLR Eingang	2x XLR Eingang	2x XLR Eingang	2x XLR Eingang	2x XLR Eingang
1x DMX Aus	1x DMX Aus	1x DMX Aus	1x DMX Aus	1x DMX Aus
1x DMXEingang	1x DMXEingang	1x DMX Eingang	1x DMX Eingang	1x DMX Eingang
2x Speakon	1x Speakon	1x Speakon	1x Speakon	2x Speakon
2x RJ 45	2x RJ 45	2x RJ 45	2x RJ 45	2x RJ 45
	1x HDMi	1x HDMi	1x HDMi	

Jeder Bodentank ist einzeln mit 16A abgesichert

Beamer 12 000 Ansilumen
Anschluss über Regie
(HDMI) oder per Clickshare

Plangröße A3	*Bauvorhaben* Stadthalle Steinheim
Maßstab 1:50	*Planbezeichnung* Bühne Detail
Ersteller MGB	*Veranstaltungsadresse* Stadthalle Steinheim Schützenplatzallee 3 32839 Steinheim
Erstellungsdatum 18.08.2022	*Kundenadresse* Stadtverwaltung Steinheim Marktstraße 2 32839 Steinheim
Revisionssdatum	Stadtverwaltung Steinheim Fachbereich 4 - Markus Gessinger Marktstraße 2 32839 Steinheim +49 151 744 580 44
Versionsnummer V1	Stadt Steinheim Westfalen

Grundriss

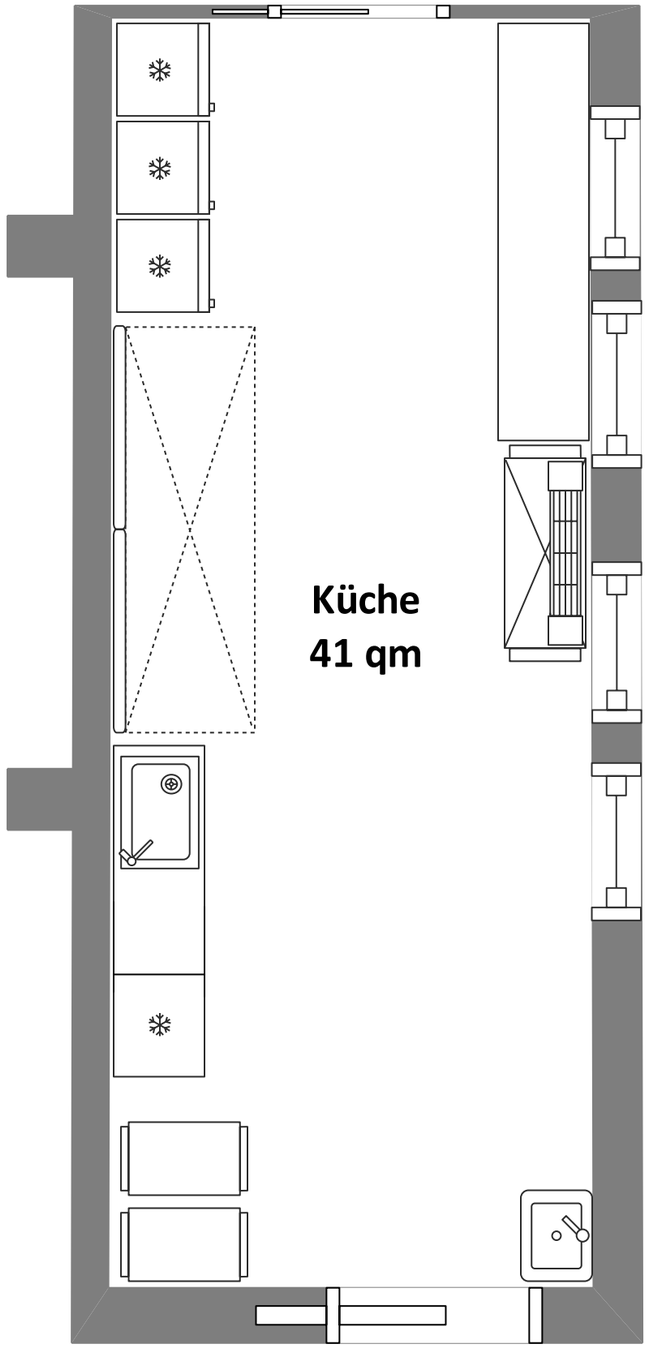

Anschlüsse

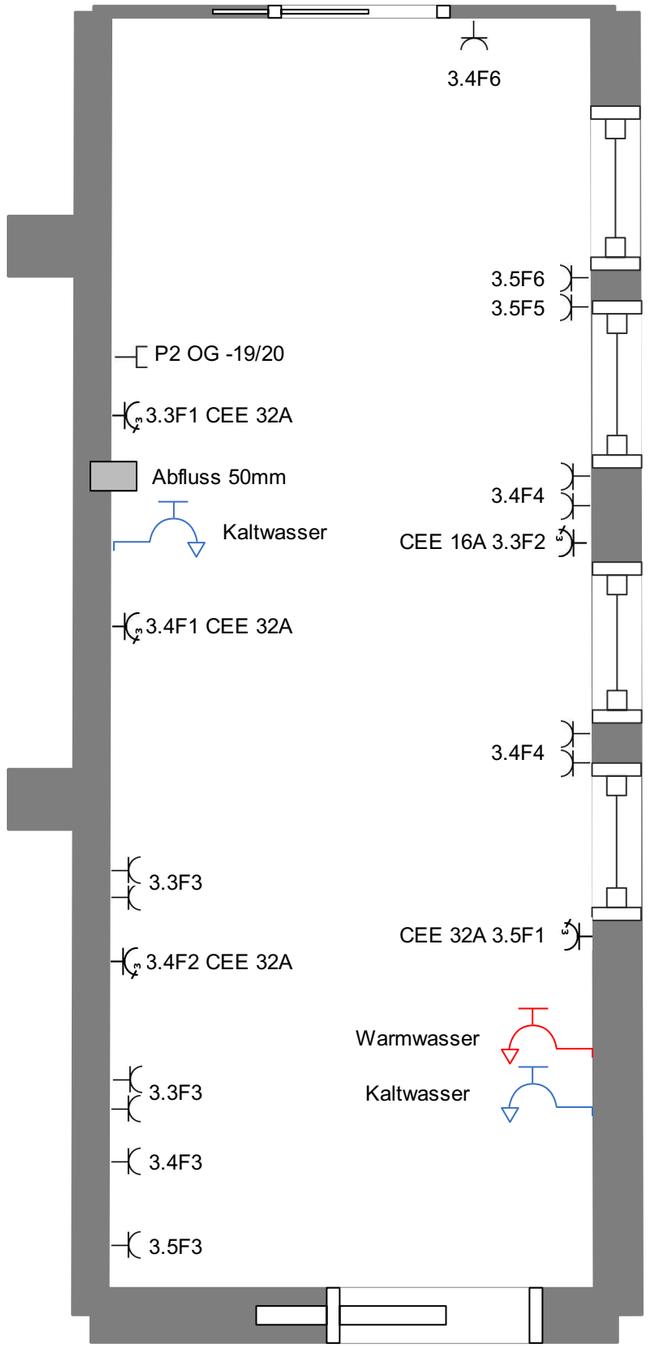

Legende

Offener Tisch mit 2 Regalebenen
3,4m x 0,7m

Dunstabzugshaube
3,3m x 1,2m

Spühltisch mit Staufach & Schubladen
Kühlschrank bis 2 C°
2,8m x 0,7m

Mobiler Wärmewagen bis 80 C°
2 Etagen 1,8m x 0,7m

Mobiler Wärmebrücke bis 80 C°
2 Etagen 1,5m x 0,3m

Mobiler Servicewagen
3 Etagen 1,0 m x 0,6m

Standkühlschrank bis -2 C°
0,75m x 0,8m x 1,8m

Plangröße A3	*Bauvorhaben* Stadthalle Steinheim
Maßstab 1:50	*Planbezeichnung* Küchenansicht Detail
Ersteller MGB	*Veranstaltungsadresse* Stadthalle Steinheim Schützenplatzallee 3 32839 Steinheim
Erstellungsdatum 14.03.2022	*Kundenadresse* Stadtverwaltung Steinheim Marktstraße 2 32839 Steinheim
Revisionssdatum *Versionsnummer* V1	Stadtverwaltung Steinheim Fachbereich 4 - Markus Gessinger Marktstraße 2 32839 Steinheim +49 151 744 580 44

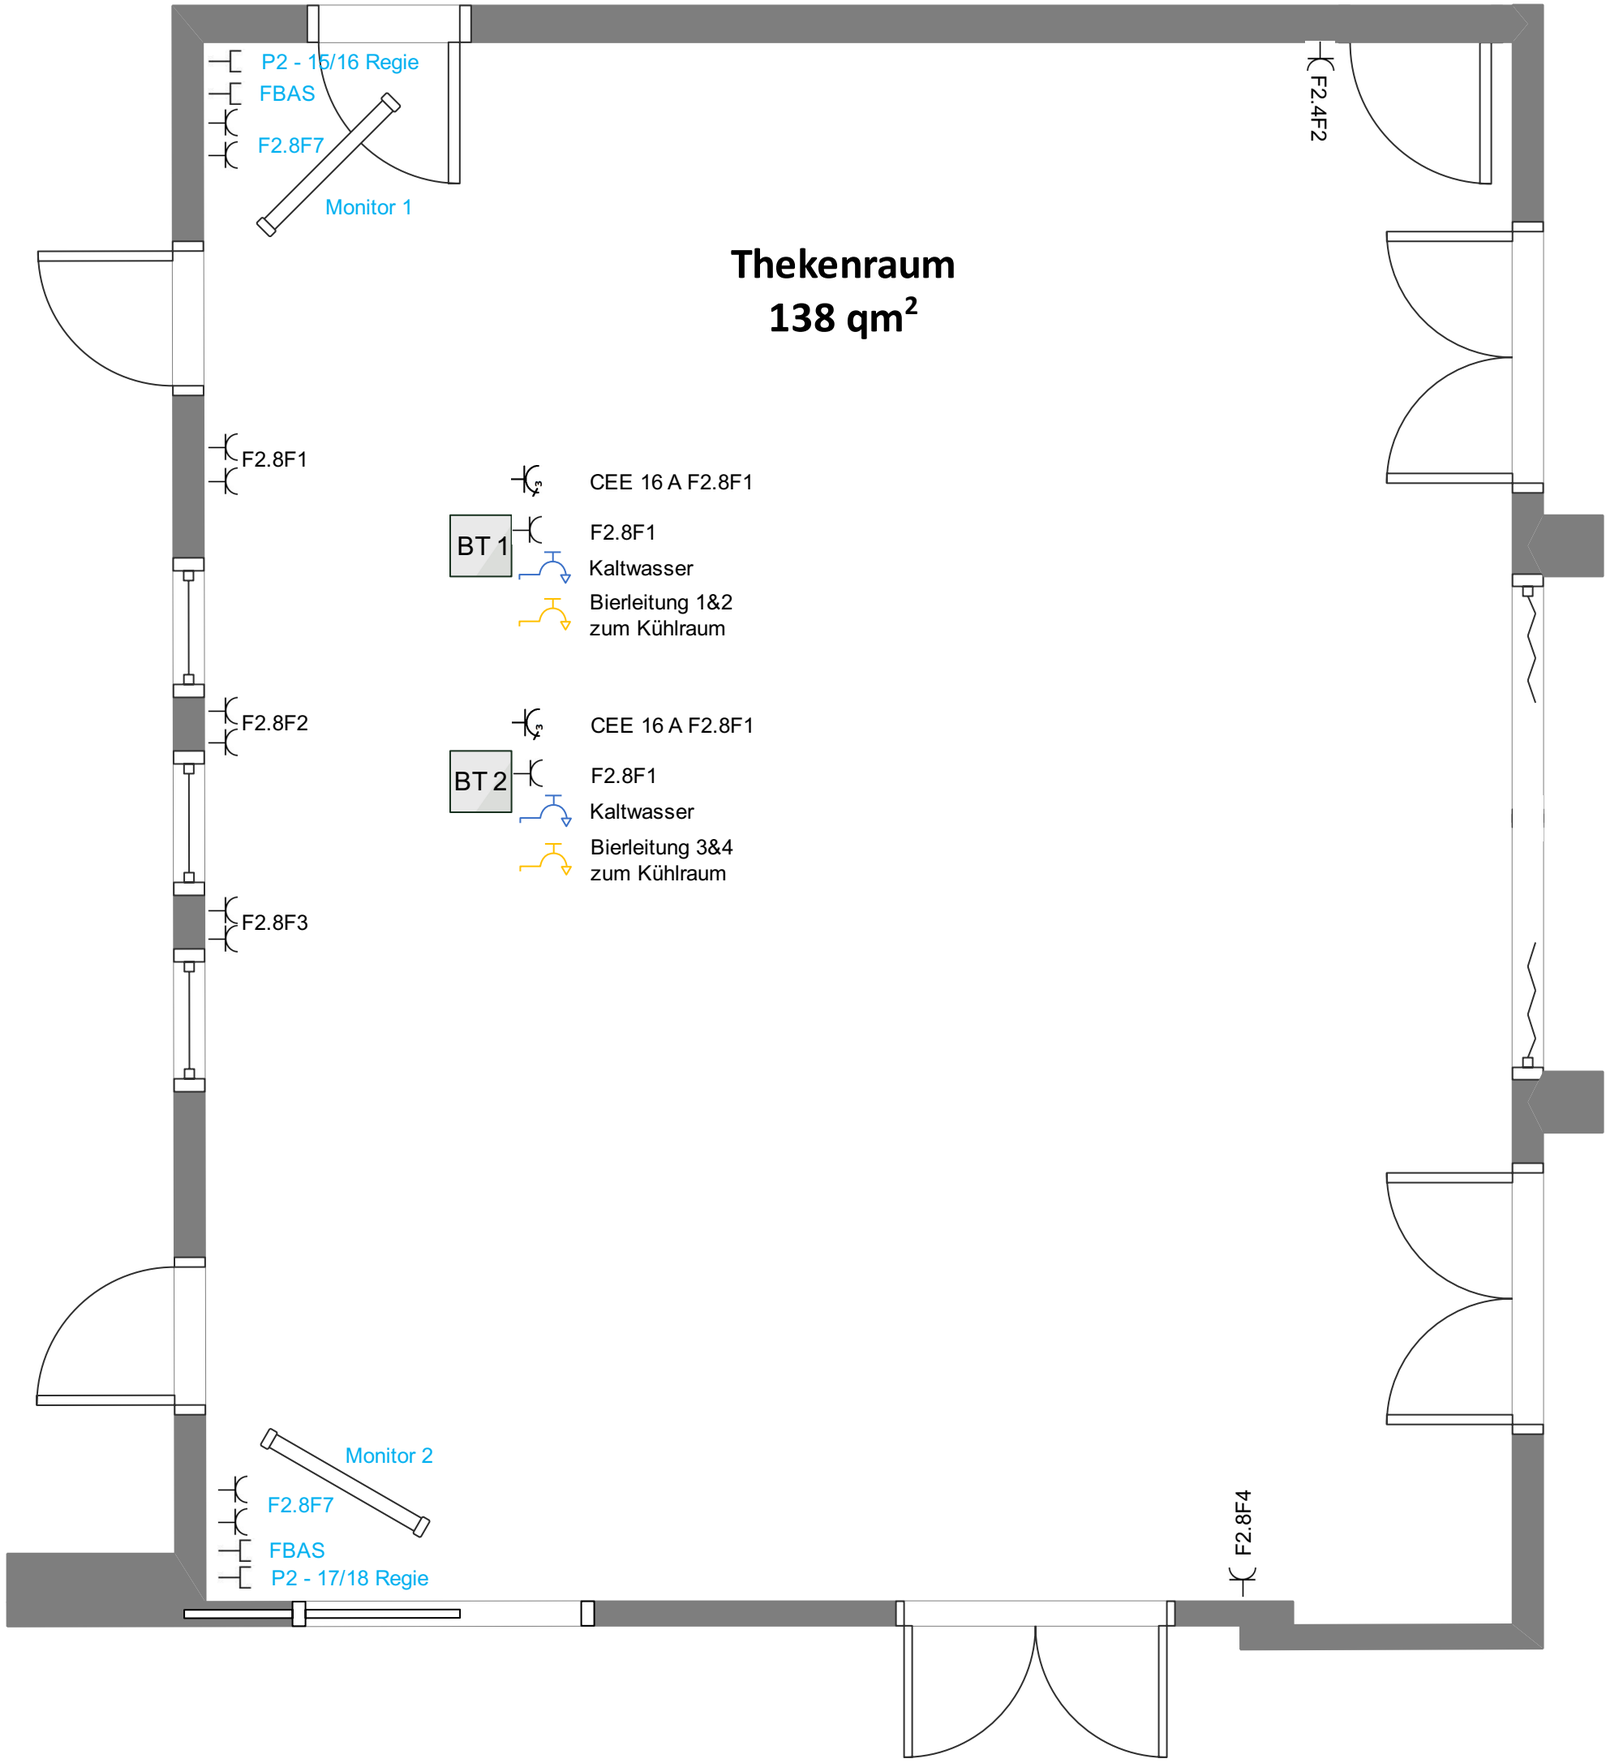

blaue Beschriftung sind Deckenanschlüsse

Plangröße A3	*Bauvorhaben* Stadthalle Steinheim
Maßstab 1:50	*Planbezeichnung* Thekenraum Detail
Ersteller MGB	*Veranstaltungsadresse* Stadthalle Steinheim Schützenplatzallee 3 32839 Steinheim
Erstellungsdatum 14.03.2022	*Kundenadresse* Stadtverwaltung Steinheim Marktstraße 2 32839 Steinheim
Revisionssdatum	Stadtverwaltung Steinheim Fachbereich 4 - Markus Gessinger Marktstraße 2 32839 Steinheim +49 151 744 580 44
Versionsnummer V1	Stadt Steinheim Westfalen

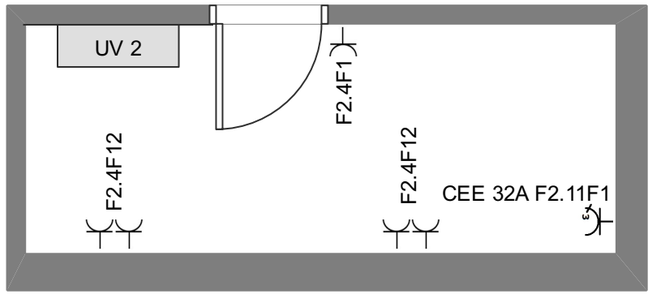

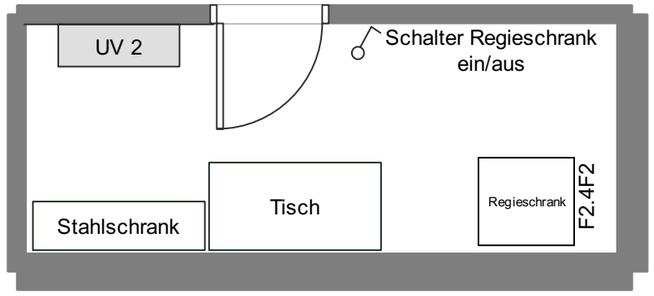

Plangröße A3	*Bauvorhaben* Stadthalle Steinheim
Maßstab 1:50	*Planbezeichnung* Technikraum Detail
Ersteller MGB	*Veranstaltungsadresse* Stadthalle Steinheim Schützenplatzallee 3 32839 Steinheim
Erstellungsdatum 14.03.2022	*Kundenadresse* Stadtverwaltung Steinheim Marktstraße 2 32839 Steinheim
Revisionssdatum	Stadtverwaltung Steinheim Fachbereich 4 - Markus Gessinger Marktstraße 2 32839 Steinheim +49 151 744 580 44
Versionsnummer V1	

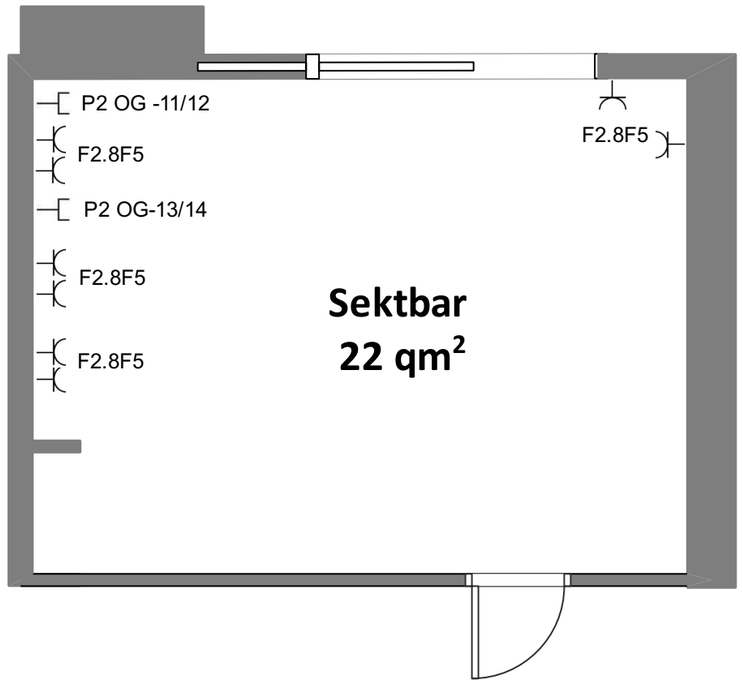

Plangröße A3	*Bauvorhaben* Stadthalle Steinheim	
Maßstab 1:50	*Planbezeichnung* Sektbar Detail	
Ersteller MGB	*Veranstaltungsadresse* Stadthalle Steinheim Schützenplatzallee 3 32839 Steinheim	*Kundenadresse* Stadtverwaltung Steinheim Marktstraße 2 32839 Steinheim
Erstellungsdatum 14.03.2022		
Revisionssdatum	Stadtverwaltung Steinheim Fachbereich 4 - Markus Gessinger Marktstraße 2 32839 Steinheim +49 151 744 580 44	
Versionsnummer V1		

250 KG Abhängepunkt statische Last 2,5kN

2,5 kN PA Punkt dynamisch 2,5 kN

1 kN Fest verbaute Traverse 1 kN

2,5 kN Abhängepunkte dynamisch 2,5 kN

LITECRAFT HELD SLNT WW Profile 3.000 K, 130 W LED, DMX

ELATION KL Fresnel 6" WW P.O. 15°-38°, 150 W, 3.000 K, DMX,

Für den Bühnenbereich stehe noch mal 6x Stufenlinse und 4x Profiler zur Verfügung.

Als Dekobeleuchtung gibt es in der Halle noch 6x Litecraft BX7 Akku Bodenscheinwerfer zur Verfügung

Plangröße A3	*Bauvorhaben* Stadthalle Steinheim
Maßstab 1:50	*Planbezeichnung* Traversenplan / Abhängung
Ersteller MGB	*Veranstaltungsadresse* Stadthalle Steinheim, Schützenplatzallee 3, 32839 Steinheim
Erstellungsdatum 04.03.22	*Kundenadresse* Stadtverwaltung Steinheim, Marktstraße 2, 32839 Steinheim
Revisionsdatum	Stadtverwaltung Steinheim, Fachbereich 4 - Markus Gessinger, Marktstraße 2, 32839 Steinheim, +49 151 744 580 44
Versionsnummer V1	Stadt Steinheim Westfalen

UV 2

JBL EON 615
aktiv Monitor

JBL EON 615
aktiv Monitor

2x GEA System 12 TM

1x GEA BR 118
(auf 3 erweiterbar)

GEA System
62 (Nearfill)

GEA System
62 (Nearfill)

GEA System
62 (Nearfill)

2x GEA System 12 TM

1x GEA BR 118
(auf 3 erweiterbar)

2x GEA
System 62

Delay 1

2x GEA
System 62

Sektbar
22 qm2

2x GEA
System 62

Delay 2

2x GEA
System 62

UV 3

Plangröße A3	*Bauvorhaben* Stadthalle Steinheim	
Maßstab 1:50	*Planbezeichnung* Traversenplan / Abhängung	
Ersteller MGB	*Veranstaltungsadresse* Stadthalle Steinheim Schützenplatzallee 3 32839 Steinheim	*Kundenadresse* Stadtverwaltung Steinheim Marktstraße 2 32839 Steinheim
Erstellungsdatum 04.03.22		
Revisionsdatum	Stadtverwaltung Steinheim Fachbereich 4 - Markus Gessinger Marktstraße 2 32839 Steinheim +49 151 744 580 44	
Versionsnummer V1		