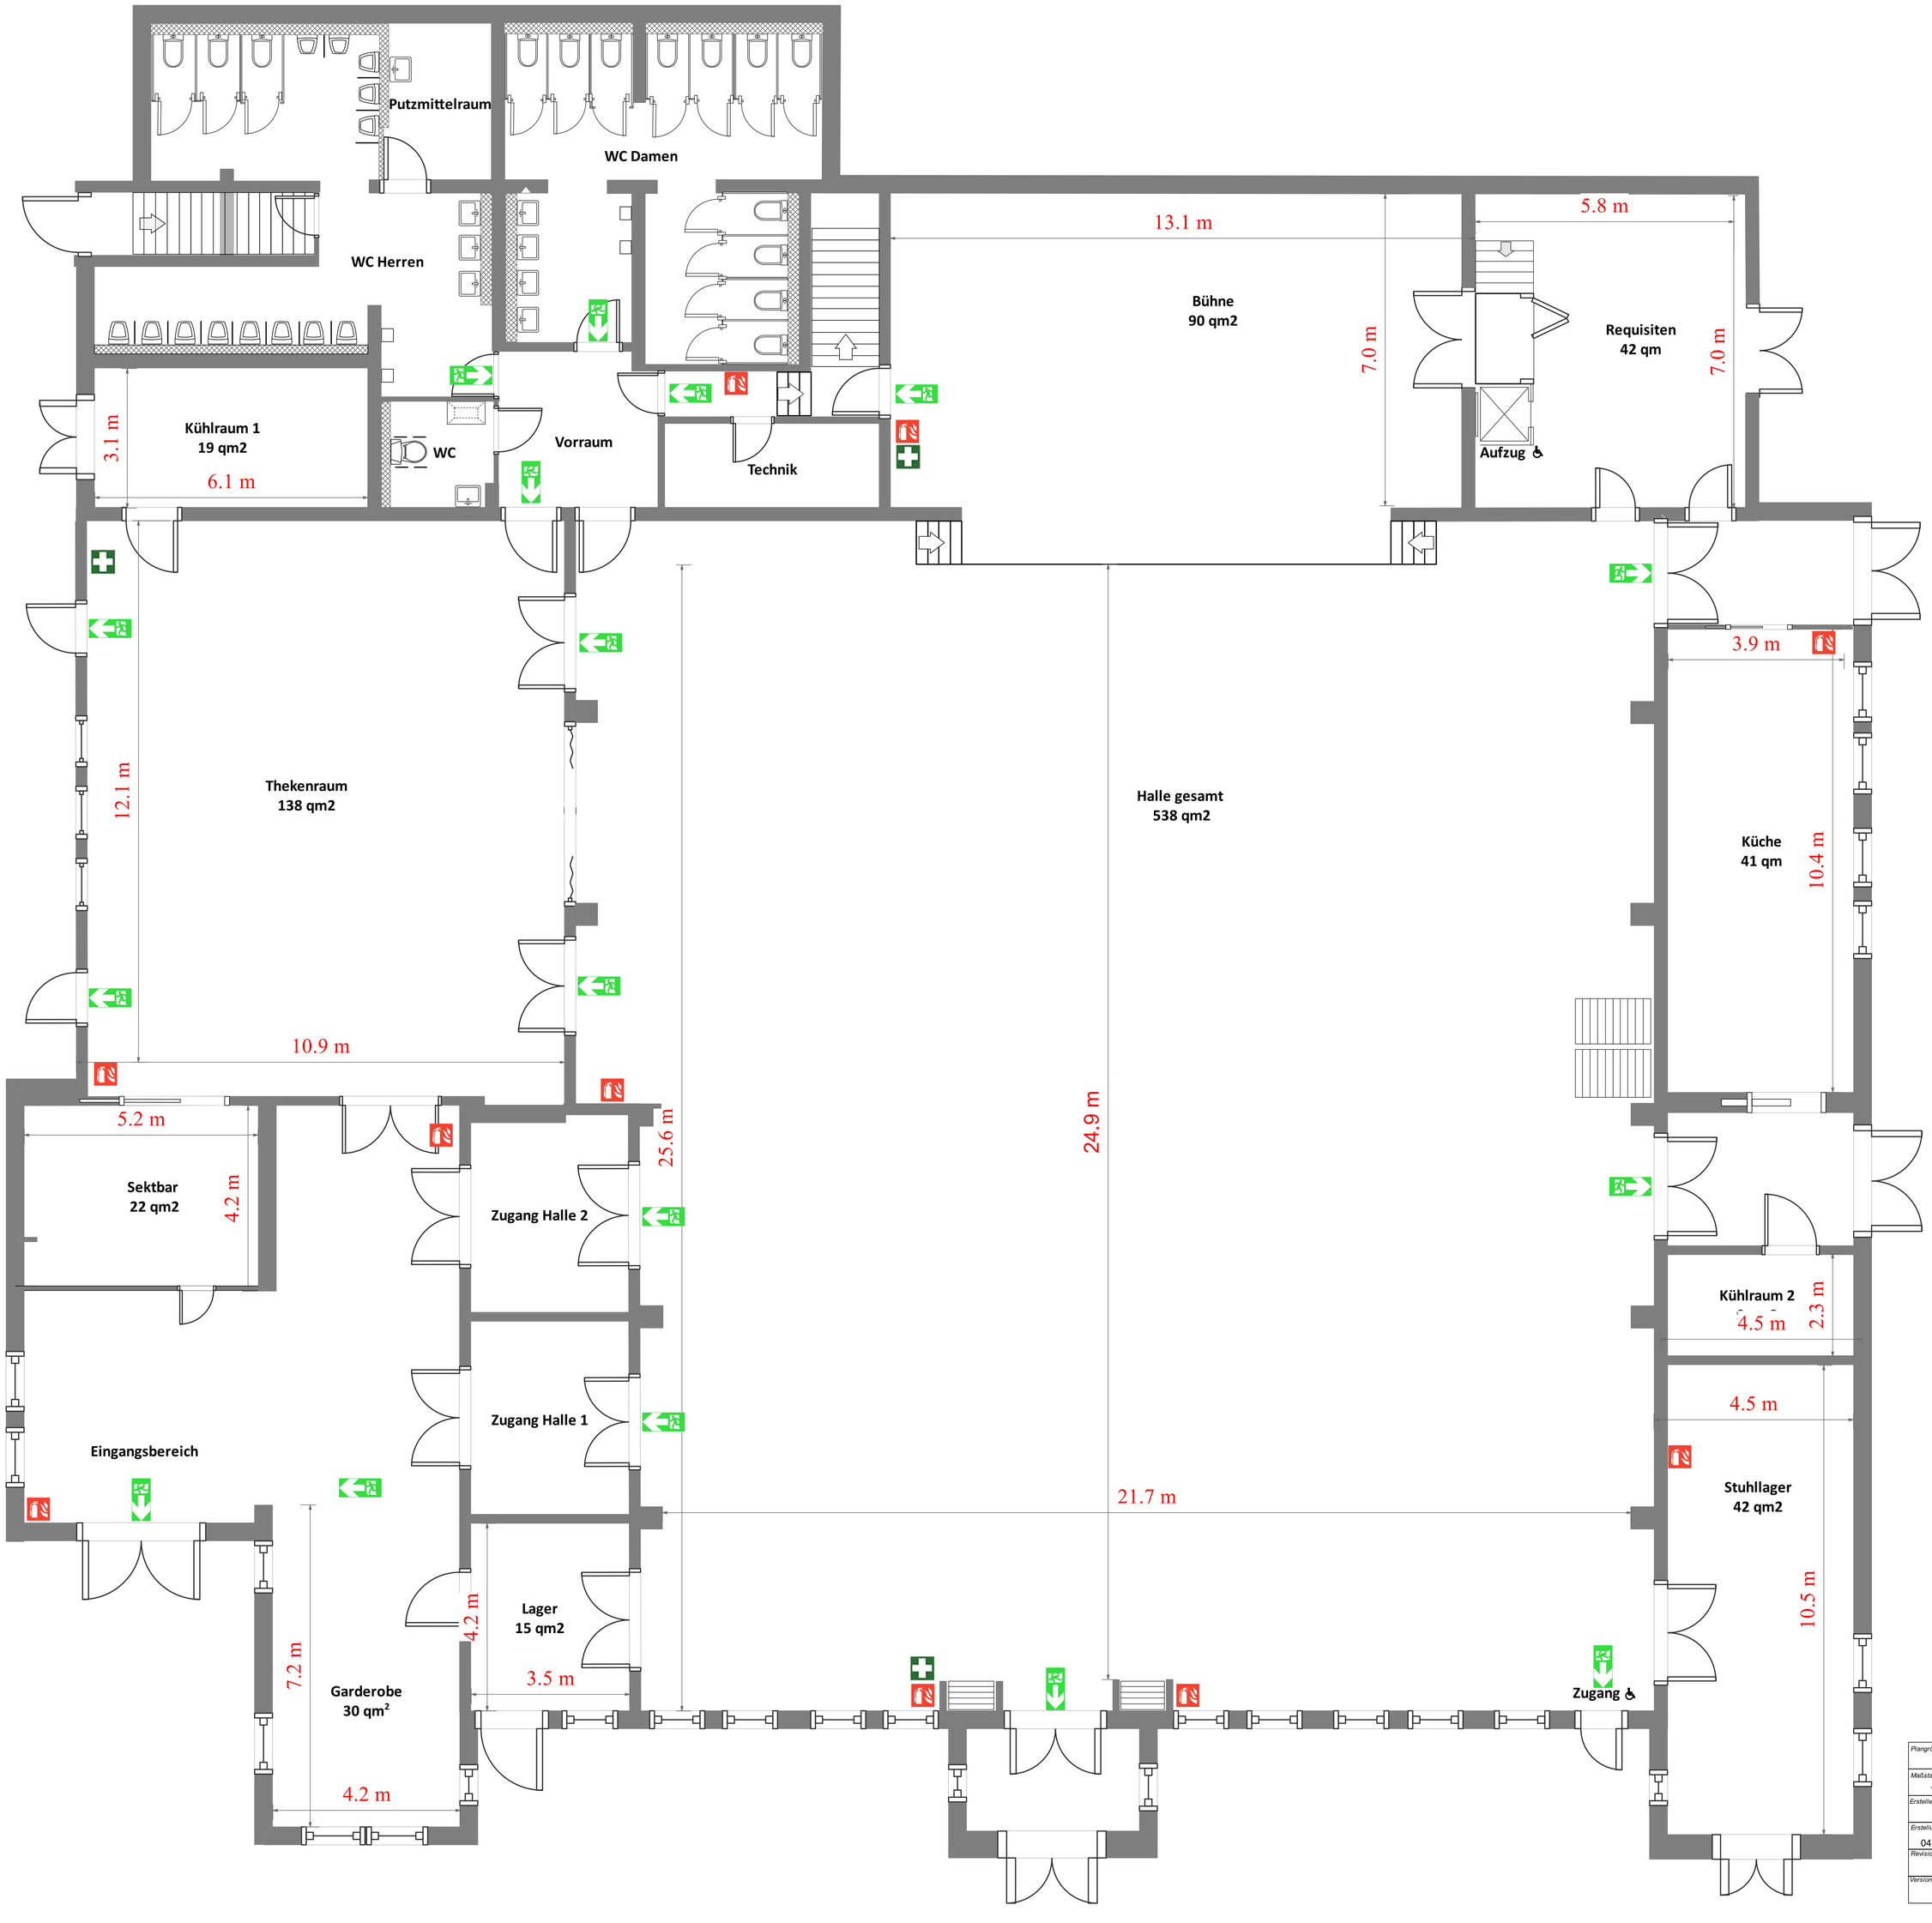

Plangröße: A3	Bauvorhaben: Stadthalle Steinheim
Maßstab: 1:50	Planbezeichnung: Bestuhlungsplan
Ersteller: MG	Veranstaltungsadresse: Stadthalle Steinheim, Schützenplatzallee 3, 32839 Steinheim
Erstellungsdatum: 04.03.22	Kundenadresse: Stadtverwaltung Steinheim, Marktstraße 2, 32839 Steinheim
Revisionsdatum:	Stadtverwaltung Steinheim, Fachbereich 4 - Markus Gessinger, Marktstraße 2, 32839 Steinheim, +49 151 744 580 44
Versionsnummer: V1	Stadt Steinheim Westfalen

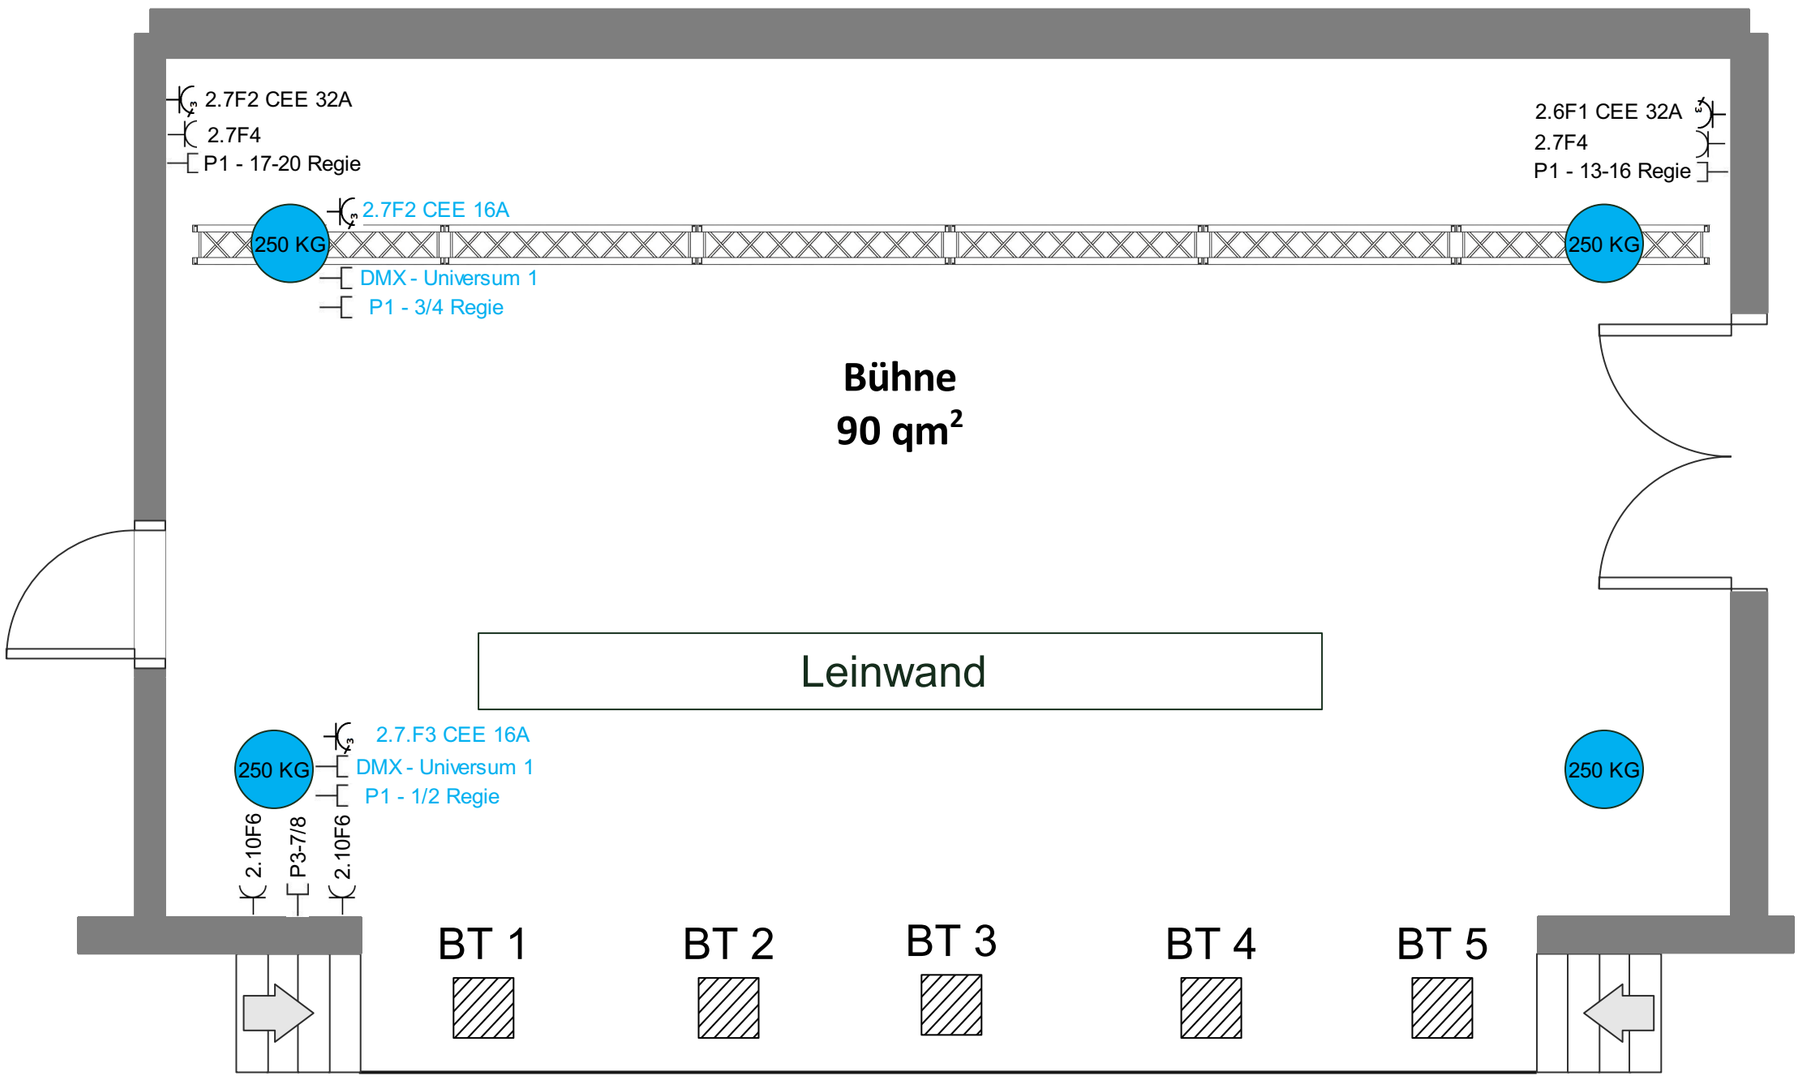

250 KG Abhängepunkt statische Last 250 KG

Traverse Eurolite FD 34

blaue Beschriftung sind Deckenanschlüsse

Traversen können mittels vorhandenen Liften abgehängt oder auch versetzt werden.

Leinwand und Beamer sind Deckeneinbauten die bei Bedarf runter gefahren werden können

BT 1	BT 2	BT 3	BT 4	BT 5
4x Schuko	4x Schuko	4x Schuko	4x Schuko	4x Schuko
1x XLR Ausgang	1x XLR Ausgang	1x XLR Ausgang	1x XLR Ausgang	1x XLR Ausgang
2x XLR Eingang	2x XLR Eingang	2x XLR Eingang	2x XLR Eingang	2x XLR Eingang
1x DMX Aus	1x DMX Aus	1x DMX Aus	1x DMX Aus	1x DMX Aus
1x DMXEingang	1x DMXEingang	1x DMX Eingang	1x DMX Eingang	1x DMX Eingang
2x Speakon	1x Speakon	1x Speakon	1x Speakon	2x Speakon
2x RJ 45	2x RJ 45	2x RJ 45	2x RJ 45	2x RJ 45
	1x HDMi	1x HDMi	1x HDMi	

Jeder Bodentank ist einzeln mit 16A abgesichert

Beamer 12 000 Ansilumen
Anschluss über Regie
(HDMI) oder per Clickshare

Plangröße A3	*Bauvorhaben* Stadthalle Steinheim	
Maßstab 1:50	*Planbezeichnung* Bühne Detail	
Ersteller MG	*Veranstaltungsadresse* Stadthalle Steinheim Schützenplatzallee 3 32839 Steinheim	*Kundenadresse* Stadtverwaltung Steinheim Marktstraße 2 32839 Steinheim
Erstellungsdatum 18.08.2022		
Revisionssdatum	Stadtverwaltung Steinheim Fachbereich 4 - Markus Gessinger Marktstraße 2 32839 Steinheim +49 151 744 580 44	
Versionsnummer V1		

Stadt Steinheim Westfalen

Grundriss

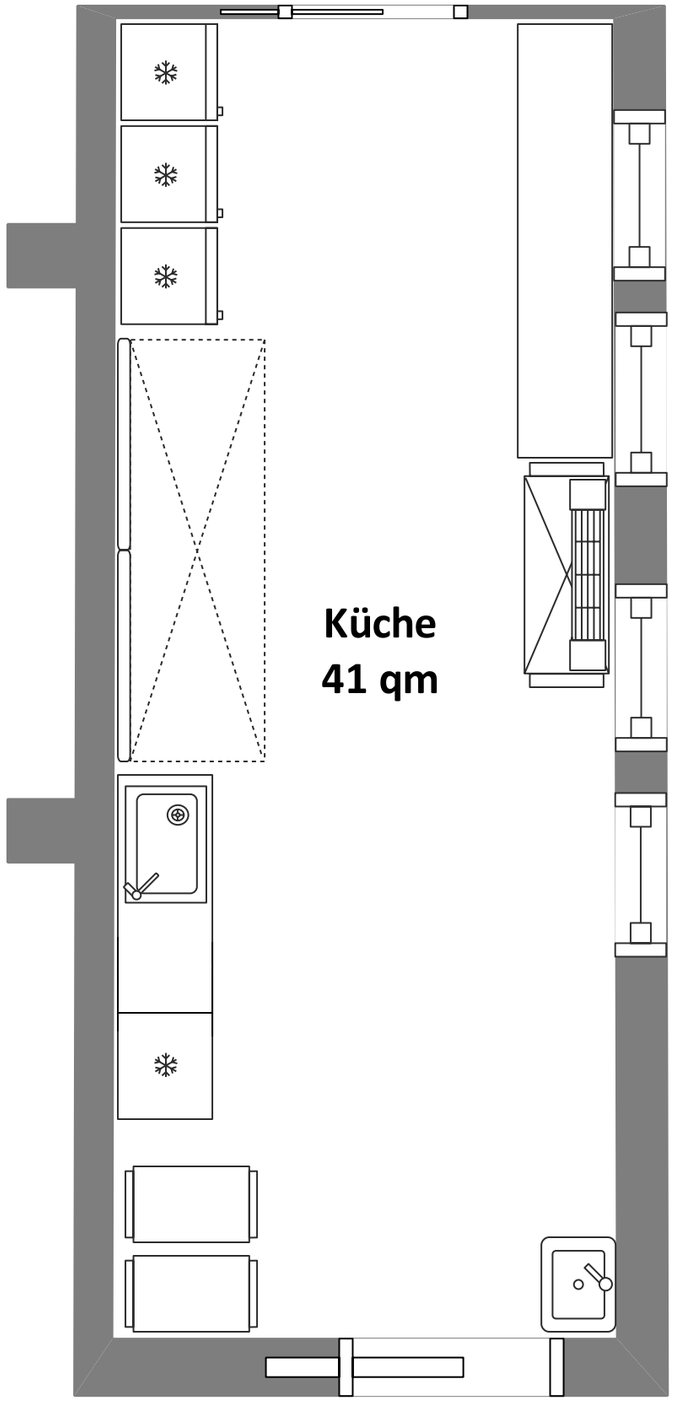

Anschlüsse

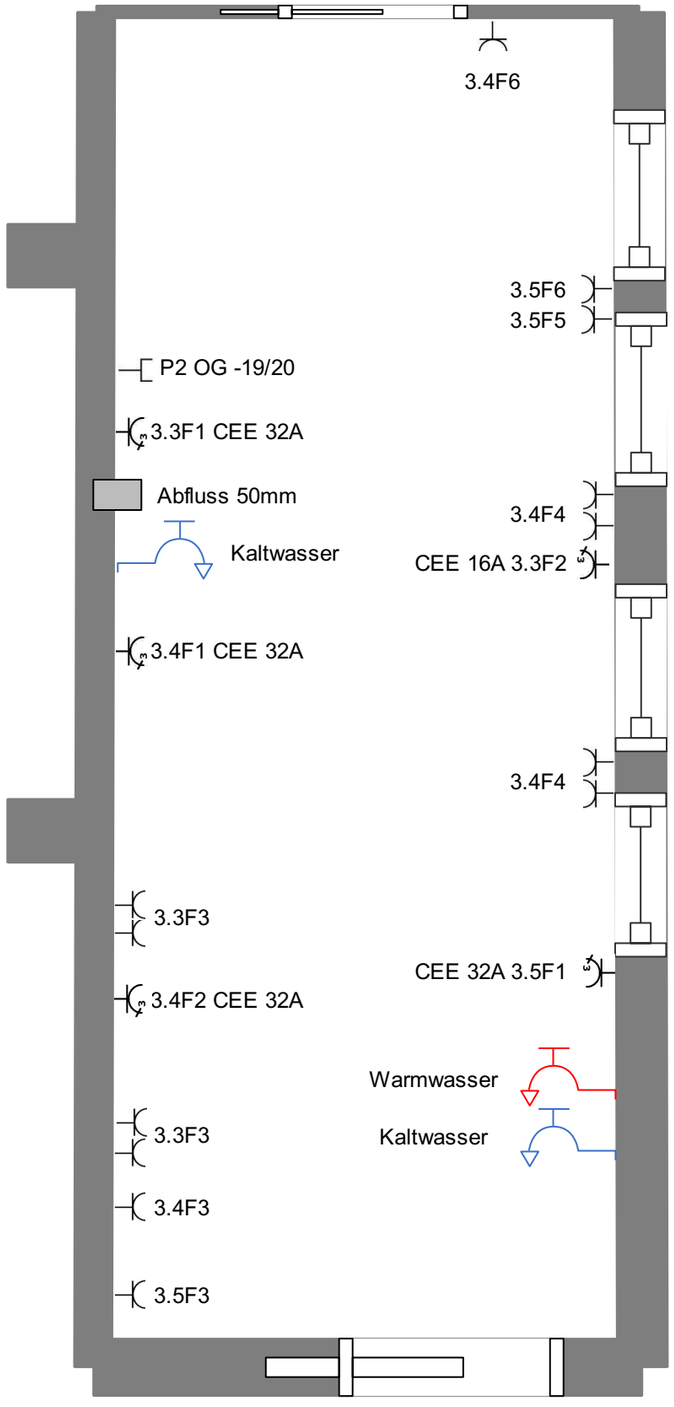

Legende

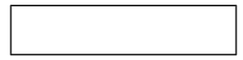

Offener Tisch mit 2 Regalebenen
3,4m x 0,7m

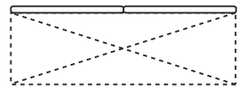

Dunstabzugshaube
3,3m x 1,2m

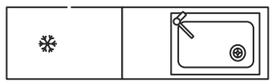

Spühltisch mit Staufach & Schubladen
Kühlschrank bis 2 C°
2,8m x 0,7m

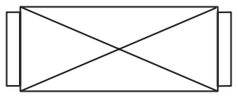

Mobiler Wärmewagen bis 80 C°
2 Etagen 1,8m x 0,7m

Mobiler Wärmebrücke bis 80 C°
2 Etagen 1,5m x 0,3m

Mobiler Servicewagen
3 Etagen 1,0 m x 0,6m

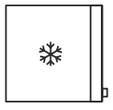

Standkühlschrank bis -2 C°
0,75m x 0,8m x 1,8m

Plangröße A3	*Bauvorhaben* Stadthalle Steinheim	
Maßstab 1:50	*Planbezeichnung* Küchenansicht Detail	
Ersteller MG	*Veranstaltungsadresse* Stadthalle Steinheim Schützenplatzallee 3 32839 Steinheim	*Kundenadresse* Stadtverwaltung Steinheim Marktstraße 2 32839 Steinheim
Erstellungsdatum 14.03.2022		
Revisionssdatum	Stadtverwaltung Steinheim Fachbereich 4 - Markus Gessinger Marktstraße 2 32839 Steinheim +49 151 744 580 44	
Versionsnummer V1		

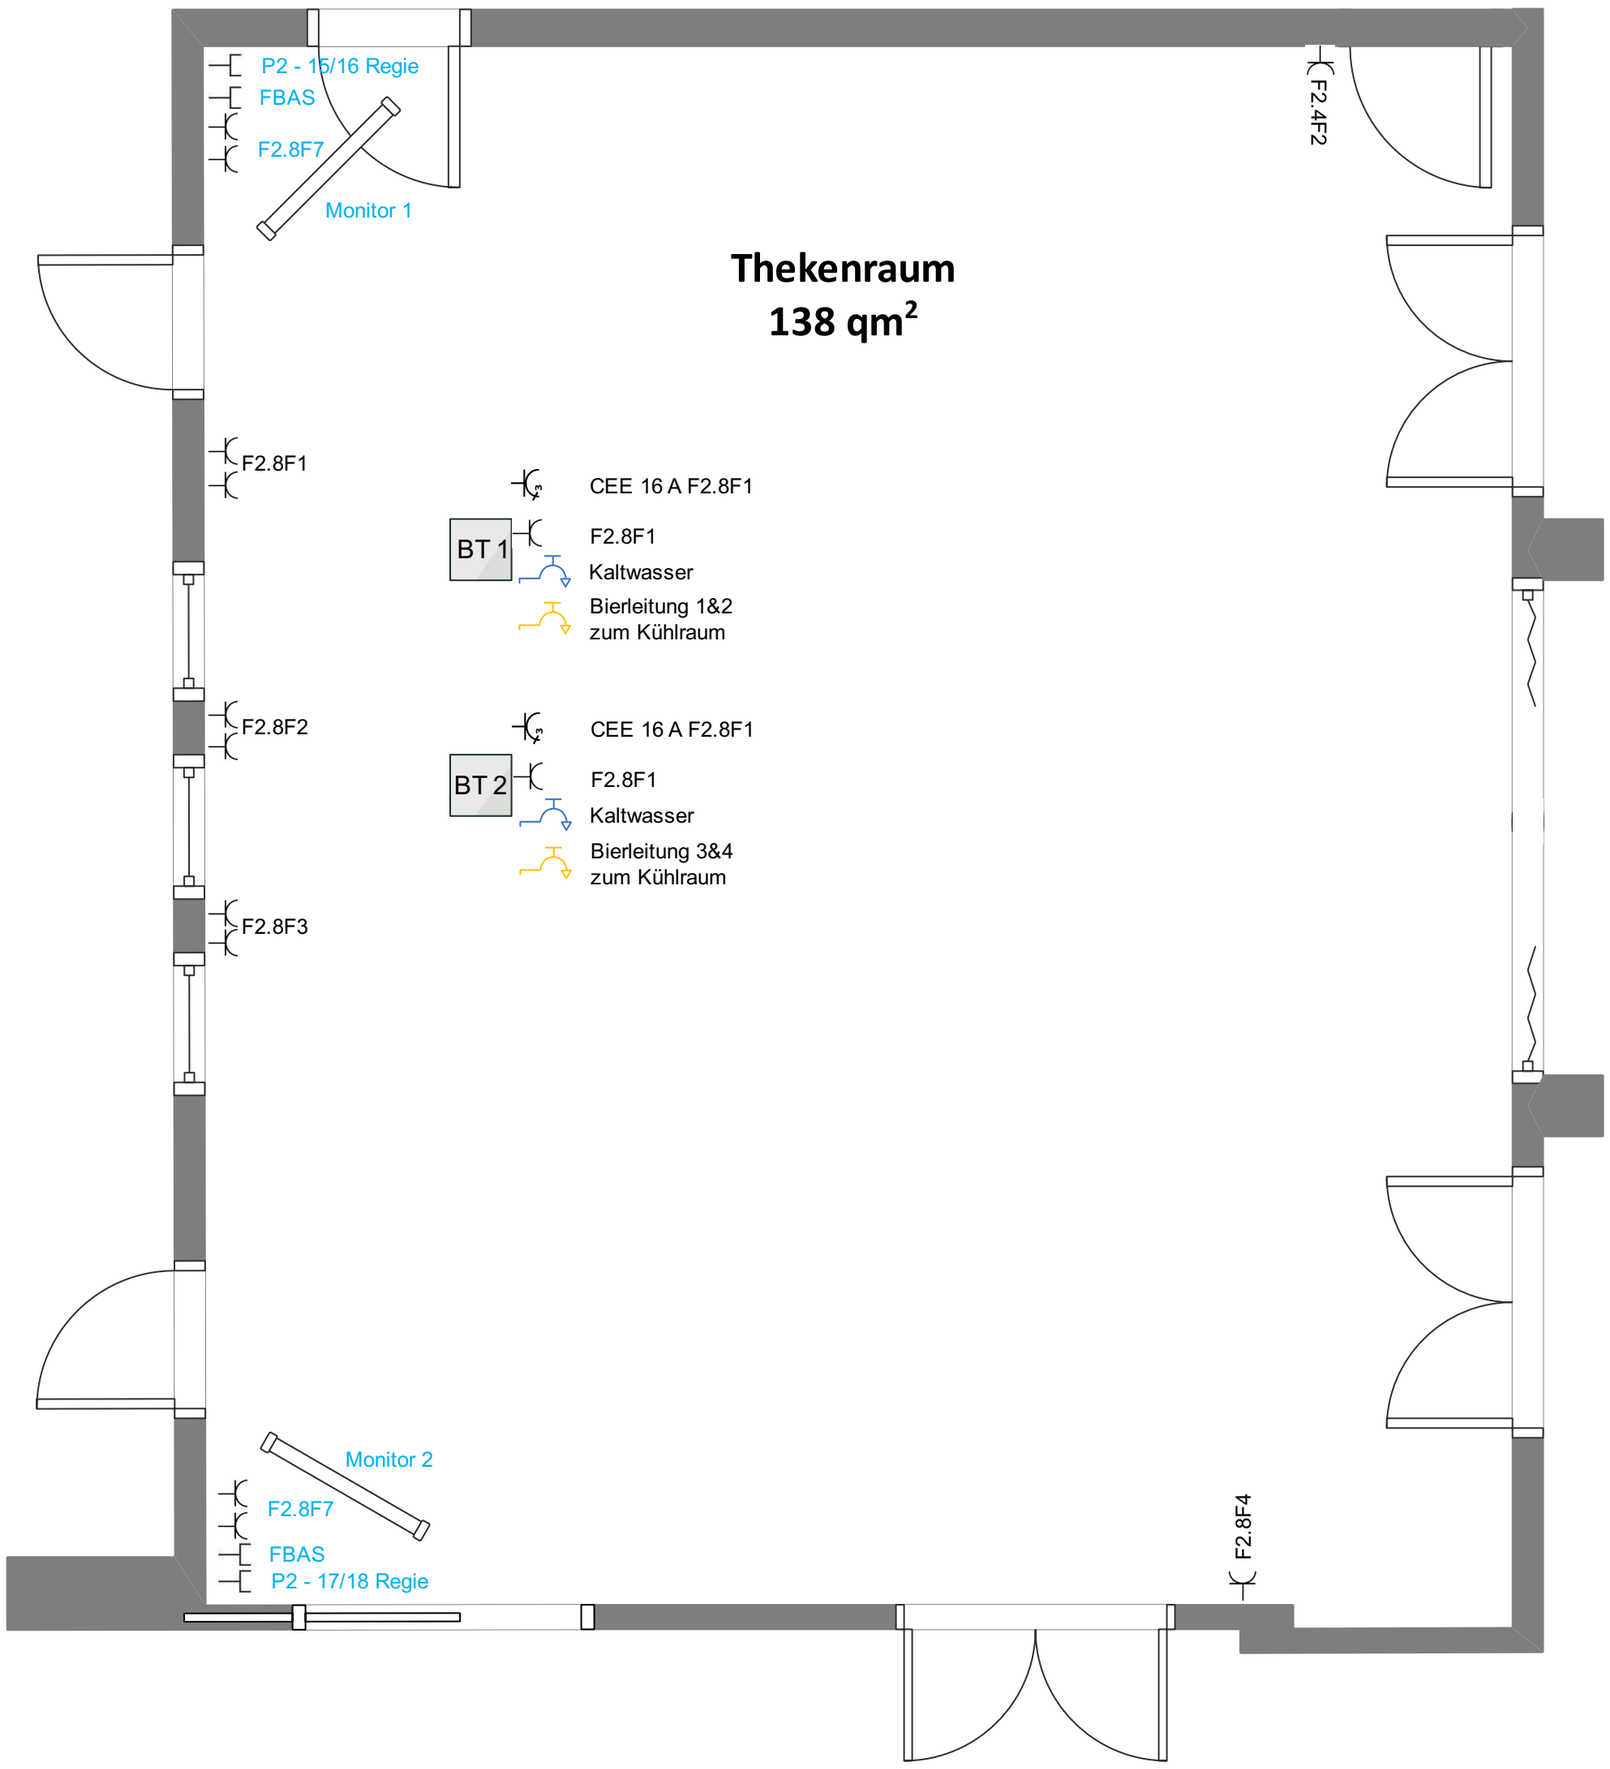

blaue Beschriftung sind
Deckenanschlüsse

Plangröße A3	*Bauvorhaben* Stadthalle Steinheim	
Maßstab 1:50	*Planbezeichnung* Thekenraum Detail	
Ersteller MG	*Veranstaltungsadresse* Stadthalle Steinheim Schützenplatzallee 3 32839 Steinheim	*Kundenadresse* Stadtverwaltung Steinheim Marktstraße 2 32839 Steinheim
Erstellungsdatum 14.03.2022		
Revisionssdatum	Stadtverwaltung Steinheim Fachbereich 4 - Markus Gessinger Marktstraße 2 32839 Steinheim +49 151 744 580 44	
Versionsnummer V1		

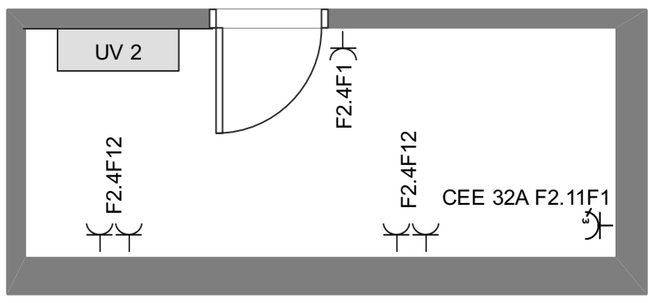

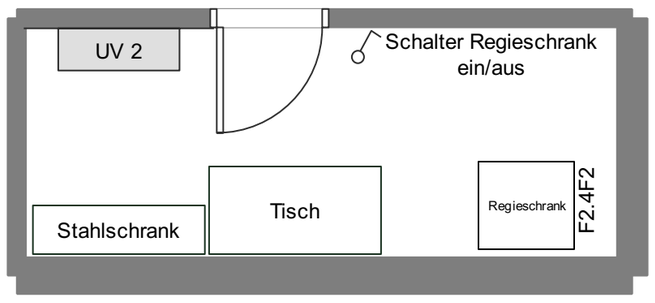

Plangröße A3	*Bauvorhaben* Stadthalle Steinheim	
Maßstab 1:50	*Planbezeichnung* Technikraum Detail	
Ersteller MG	*Veranstaltungsadresse* Stadthalle Steinheim Schützenplatzallee 3 32839 Steinheim	*Kundenadresse* Stadtverwaltung Steinheim Marktstraße 2 32839 Steinheim
Erstellungsdatum 14.03.2022		
Revisionssdatum	Stadtverwaltung Steinheim Fachbereich 4 - Markus Gessinger Marktstraße 2 32839 Steinheim +49 151 744 580 44	
Versionsnummer V1		

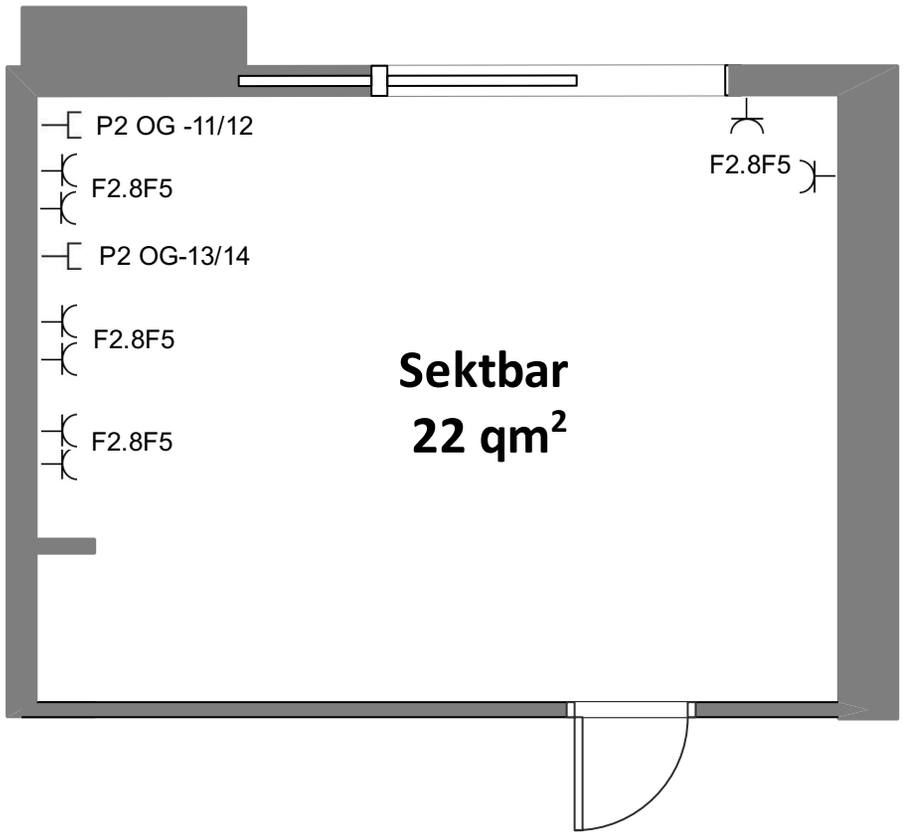

Plangröße A3	*Bauvorhaben* Stadthalle Steinheim	
Maßstab 1:50	*Planbezeichnung* Sektbar Detail	
Ersteller MG	*Veranstaltungsadresse* Stadthalle Steinheim Schützenplatzallee 3 32839 Steinheim	*Kundenadresse* Stadtverwaltung Steinheim Marktstraße 2 32839 Steinheim
Erstellungsdatum 14.03.2022		
Revisionssdatum	Stadtverwaltung Steinheim Fachbereich 4 - Markus Gessinger Marktstraße 2 32839 Steinheim +49 151 744 580 44	
Versionsnummer V1		

250 KG Abhängepunkt statische Last 2,5kN

2,5 kN PA Punkt dynamisch 2,5 kN

1 kN Fest verbaute Traverse 1 kN

2,5 kN Abhängepunkte dynamisch 2,5 kN

LITECRAFT HELD SLNT WW Profile 3.000 K, 130 W LED, DMX

ELATION KL Fresnel 6" WW P.O. 15°-38°, 150 W, 3.000 K, DMX,

Für den Bühnenbereich stehe noch mal 6x Stufenlinse und 4x Profiler zur Verfügung.

Als Dekobeleuchtung gibt es in der Halle noch 6x Litecraft BX7 Akku Bodenscheinwerfer zur Verfügung

Plangröße: A3	Bauvorhaben: Stadthalle Steinheim
Maßstab: 1:50	Planbezeichnung: Traversenplan / Abhängung
Ersteller: MG	Veranstaltungsadresse: Stadthalle Steinheim, Schützenplatzallee 3, 32839 Steinheim
Erstellungsdatum: 04.03.22	Kundenadresse: Stadtverwaltung Steinheim, Marktstraße 2, 32839 Steinheim
Revisionsdatum:	Stadtverwaltung Steinheim Fachbereich 4 - Markus Gessinger Marktstraße 2 32839 Steinheim +49 151 744 580 44
Versionsnummer: V1	Stadt Steinheim Westfalen

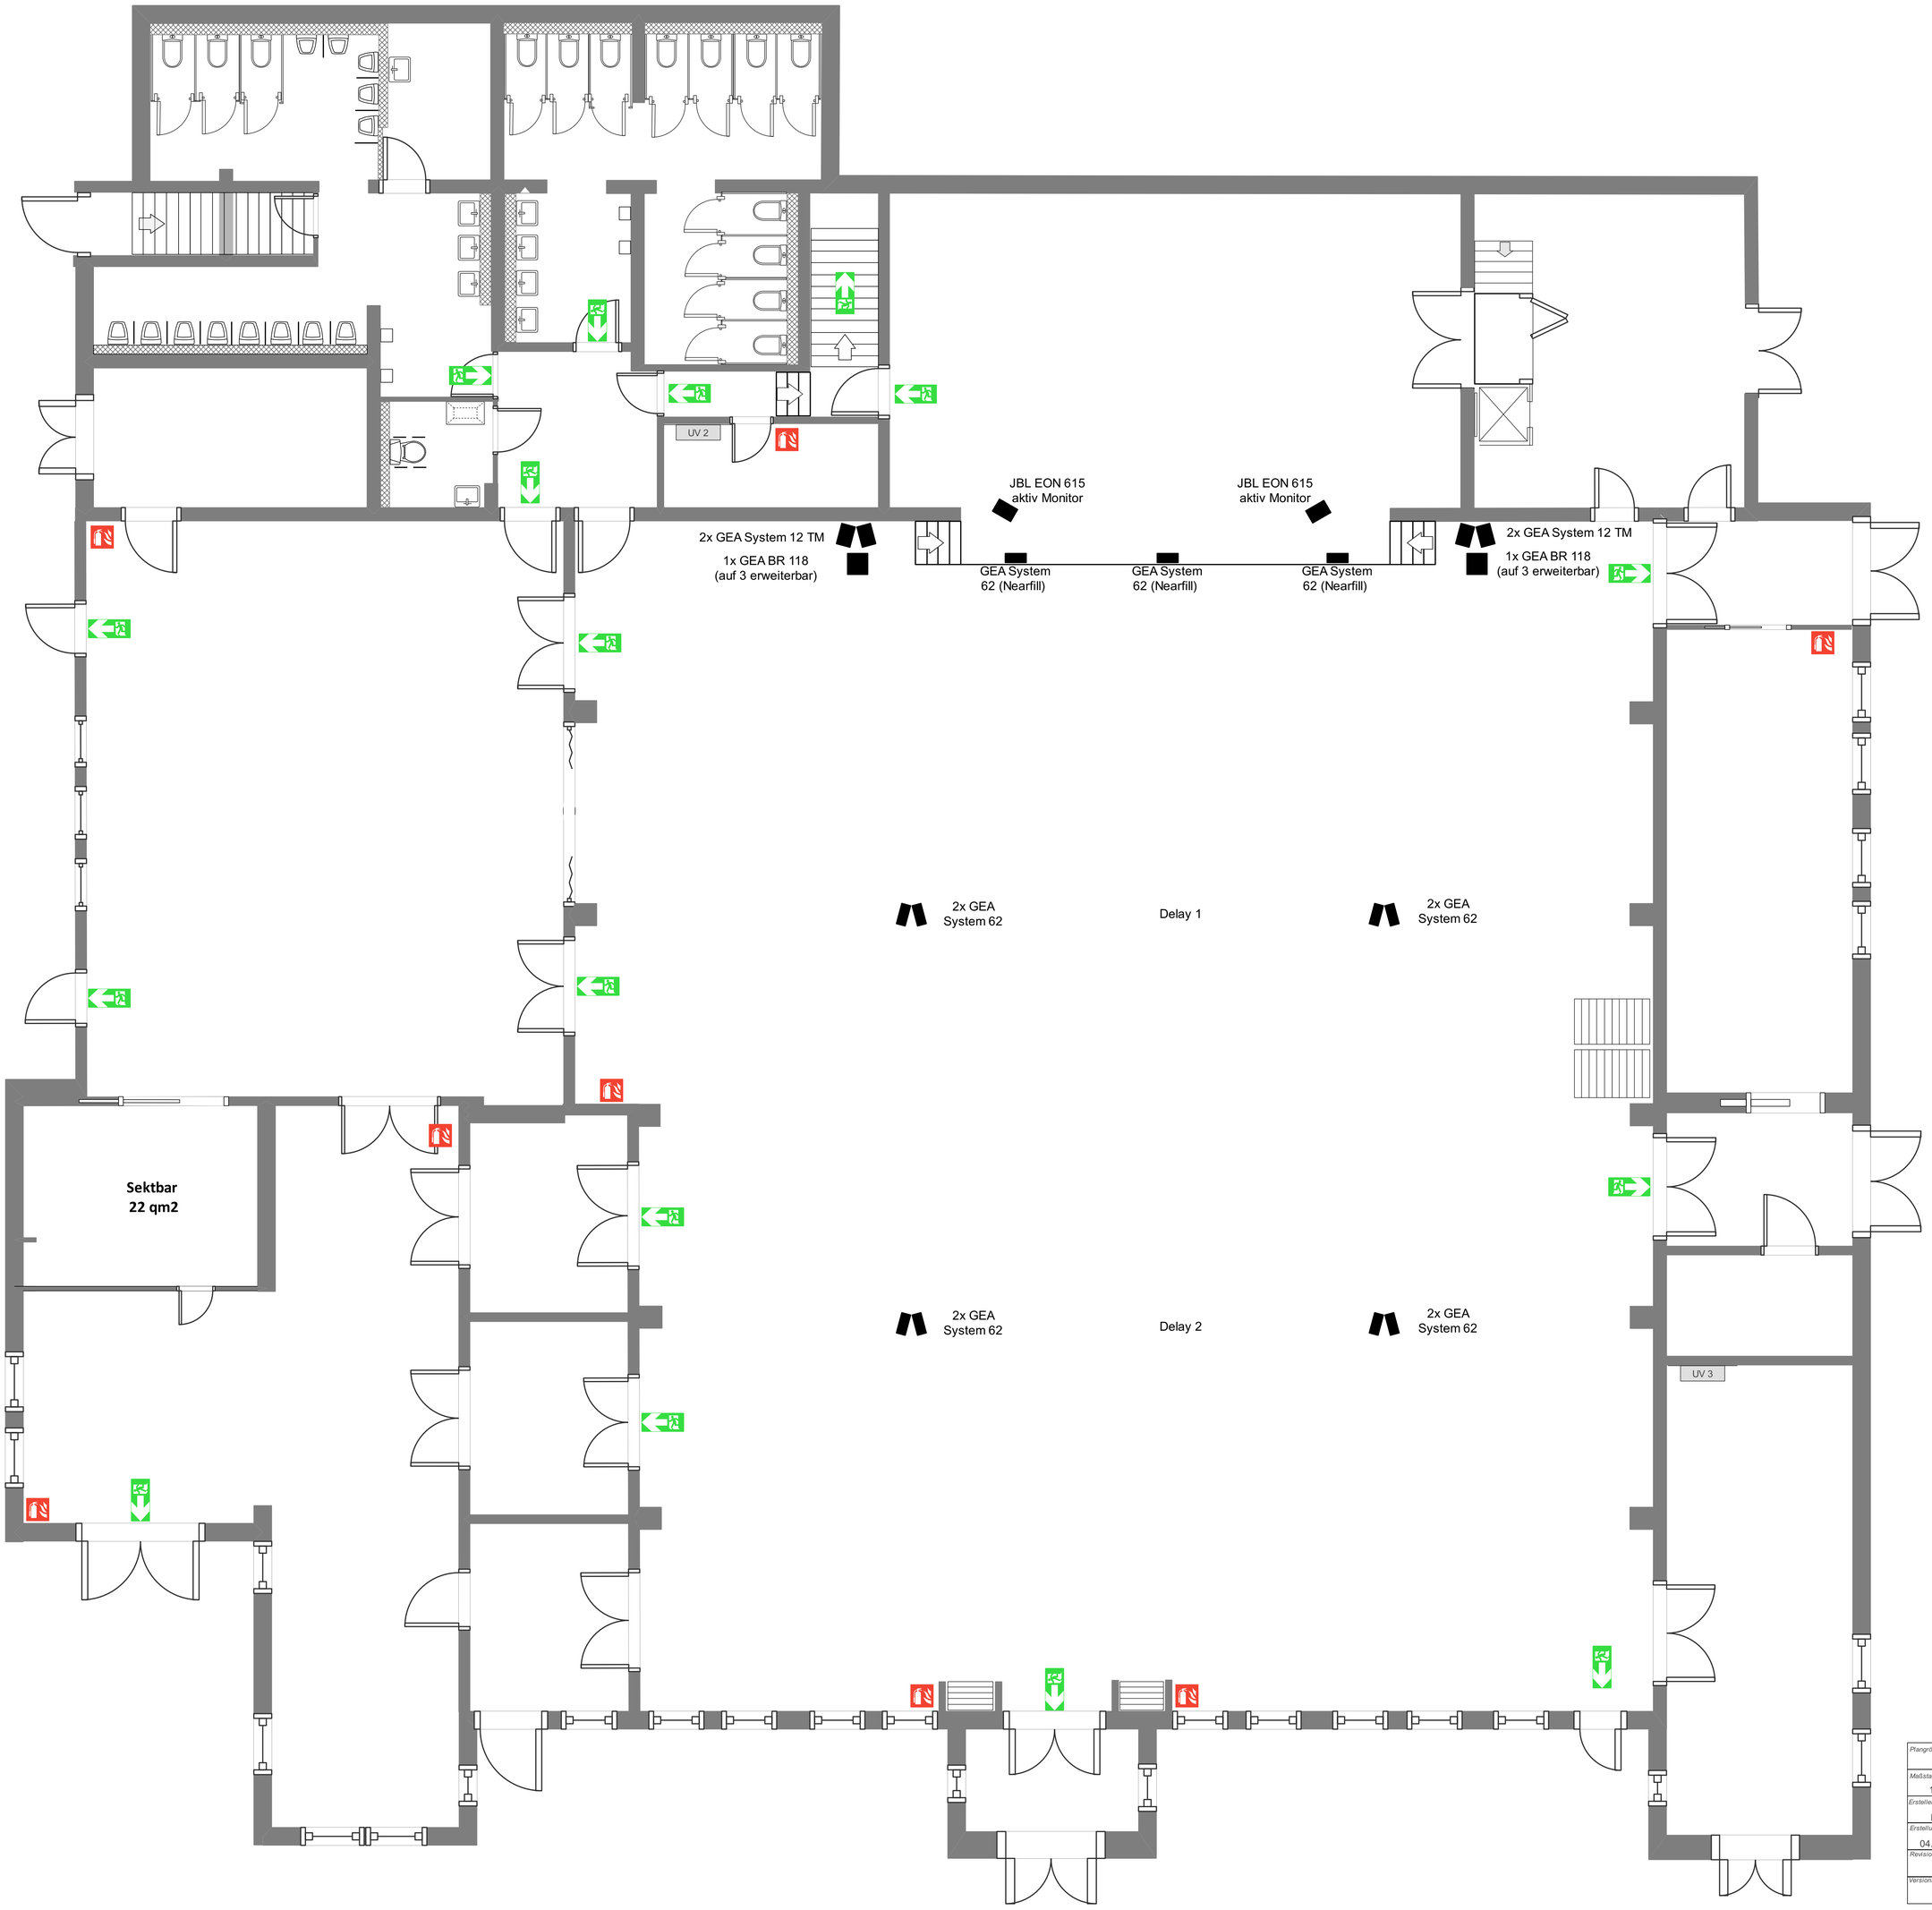

Plangröße A3	Bauvorhaben Stadthalle Steinheim	
Maßstab 1:50	Planbezeichnung Traversenplan / Abhängung	
Ersteller MG	Veranstaltungsadresse Stadthalle Steinheim Schützenplatzallee 3 32839 Steinheim	Kundenadresse Stadtverwaltung Steinheim Marktstraße 2 32839 Steinheim
Erstellungsdatum 04.03.22		
Revisionsdatum	Stadtverwaltung Steinheim Fachbereich 4 - Markus Gessinger Marktstraße 2 32839 Steinheim +49 151 744 580 44	
Versionsnummer V1		

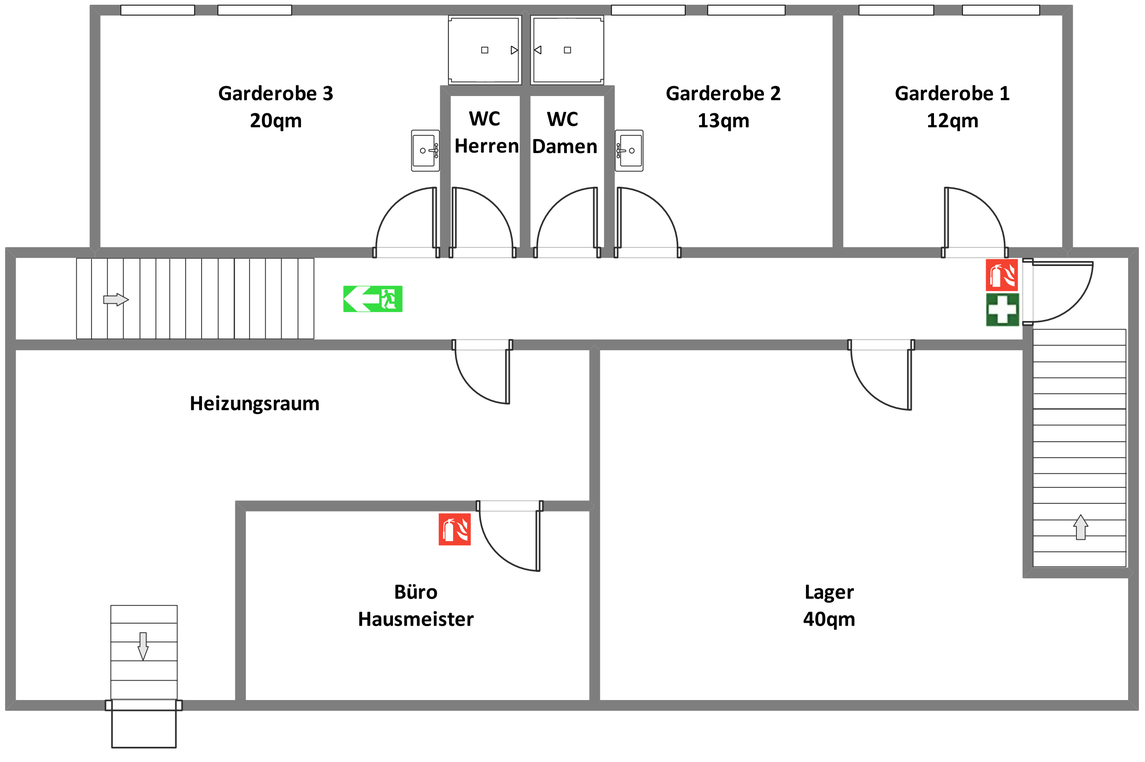

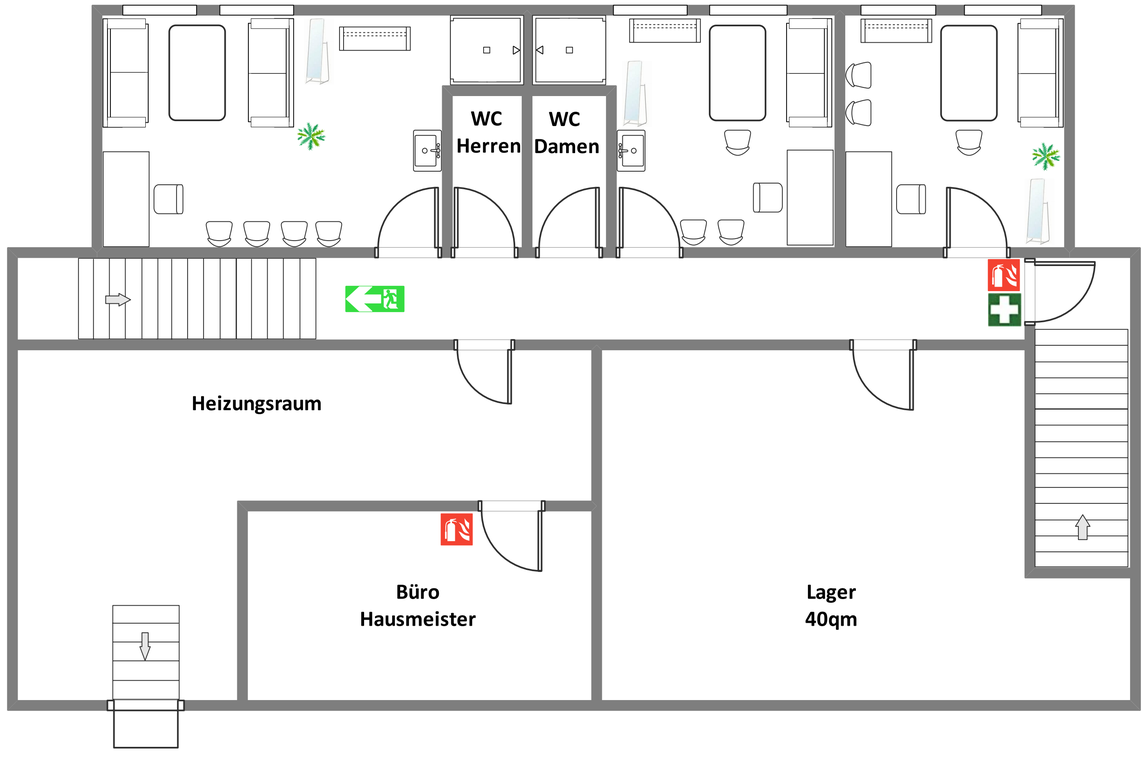

Plangröße A3	*Bauvorhaben* Stadthalle Steinheim	
Maßstab 1:100	*Planbezeichnung* Obergeschoss / Garderobe	
Ersteller MG *Erstellungsdatum* 12.09.2022	*Veranstaltungsadresse* Stadthalle Steinheim Schützenplatzallee 3 32839 Steinheim	*Kundenadresse* Stadtverwaltung Steinheim Marktstraße 2 32839 Steinheim
Revisionssdatum *Versionsnummer* V1	Stadtverwaltung Steinheim Fachbereich 4 - Markus Gessinger Marktstraße 2 32839 Steinheim +49 151 744 580 44	Stadt Steinheim Westfalen